


MARK - Spräng, schakt och fyll

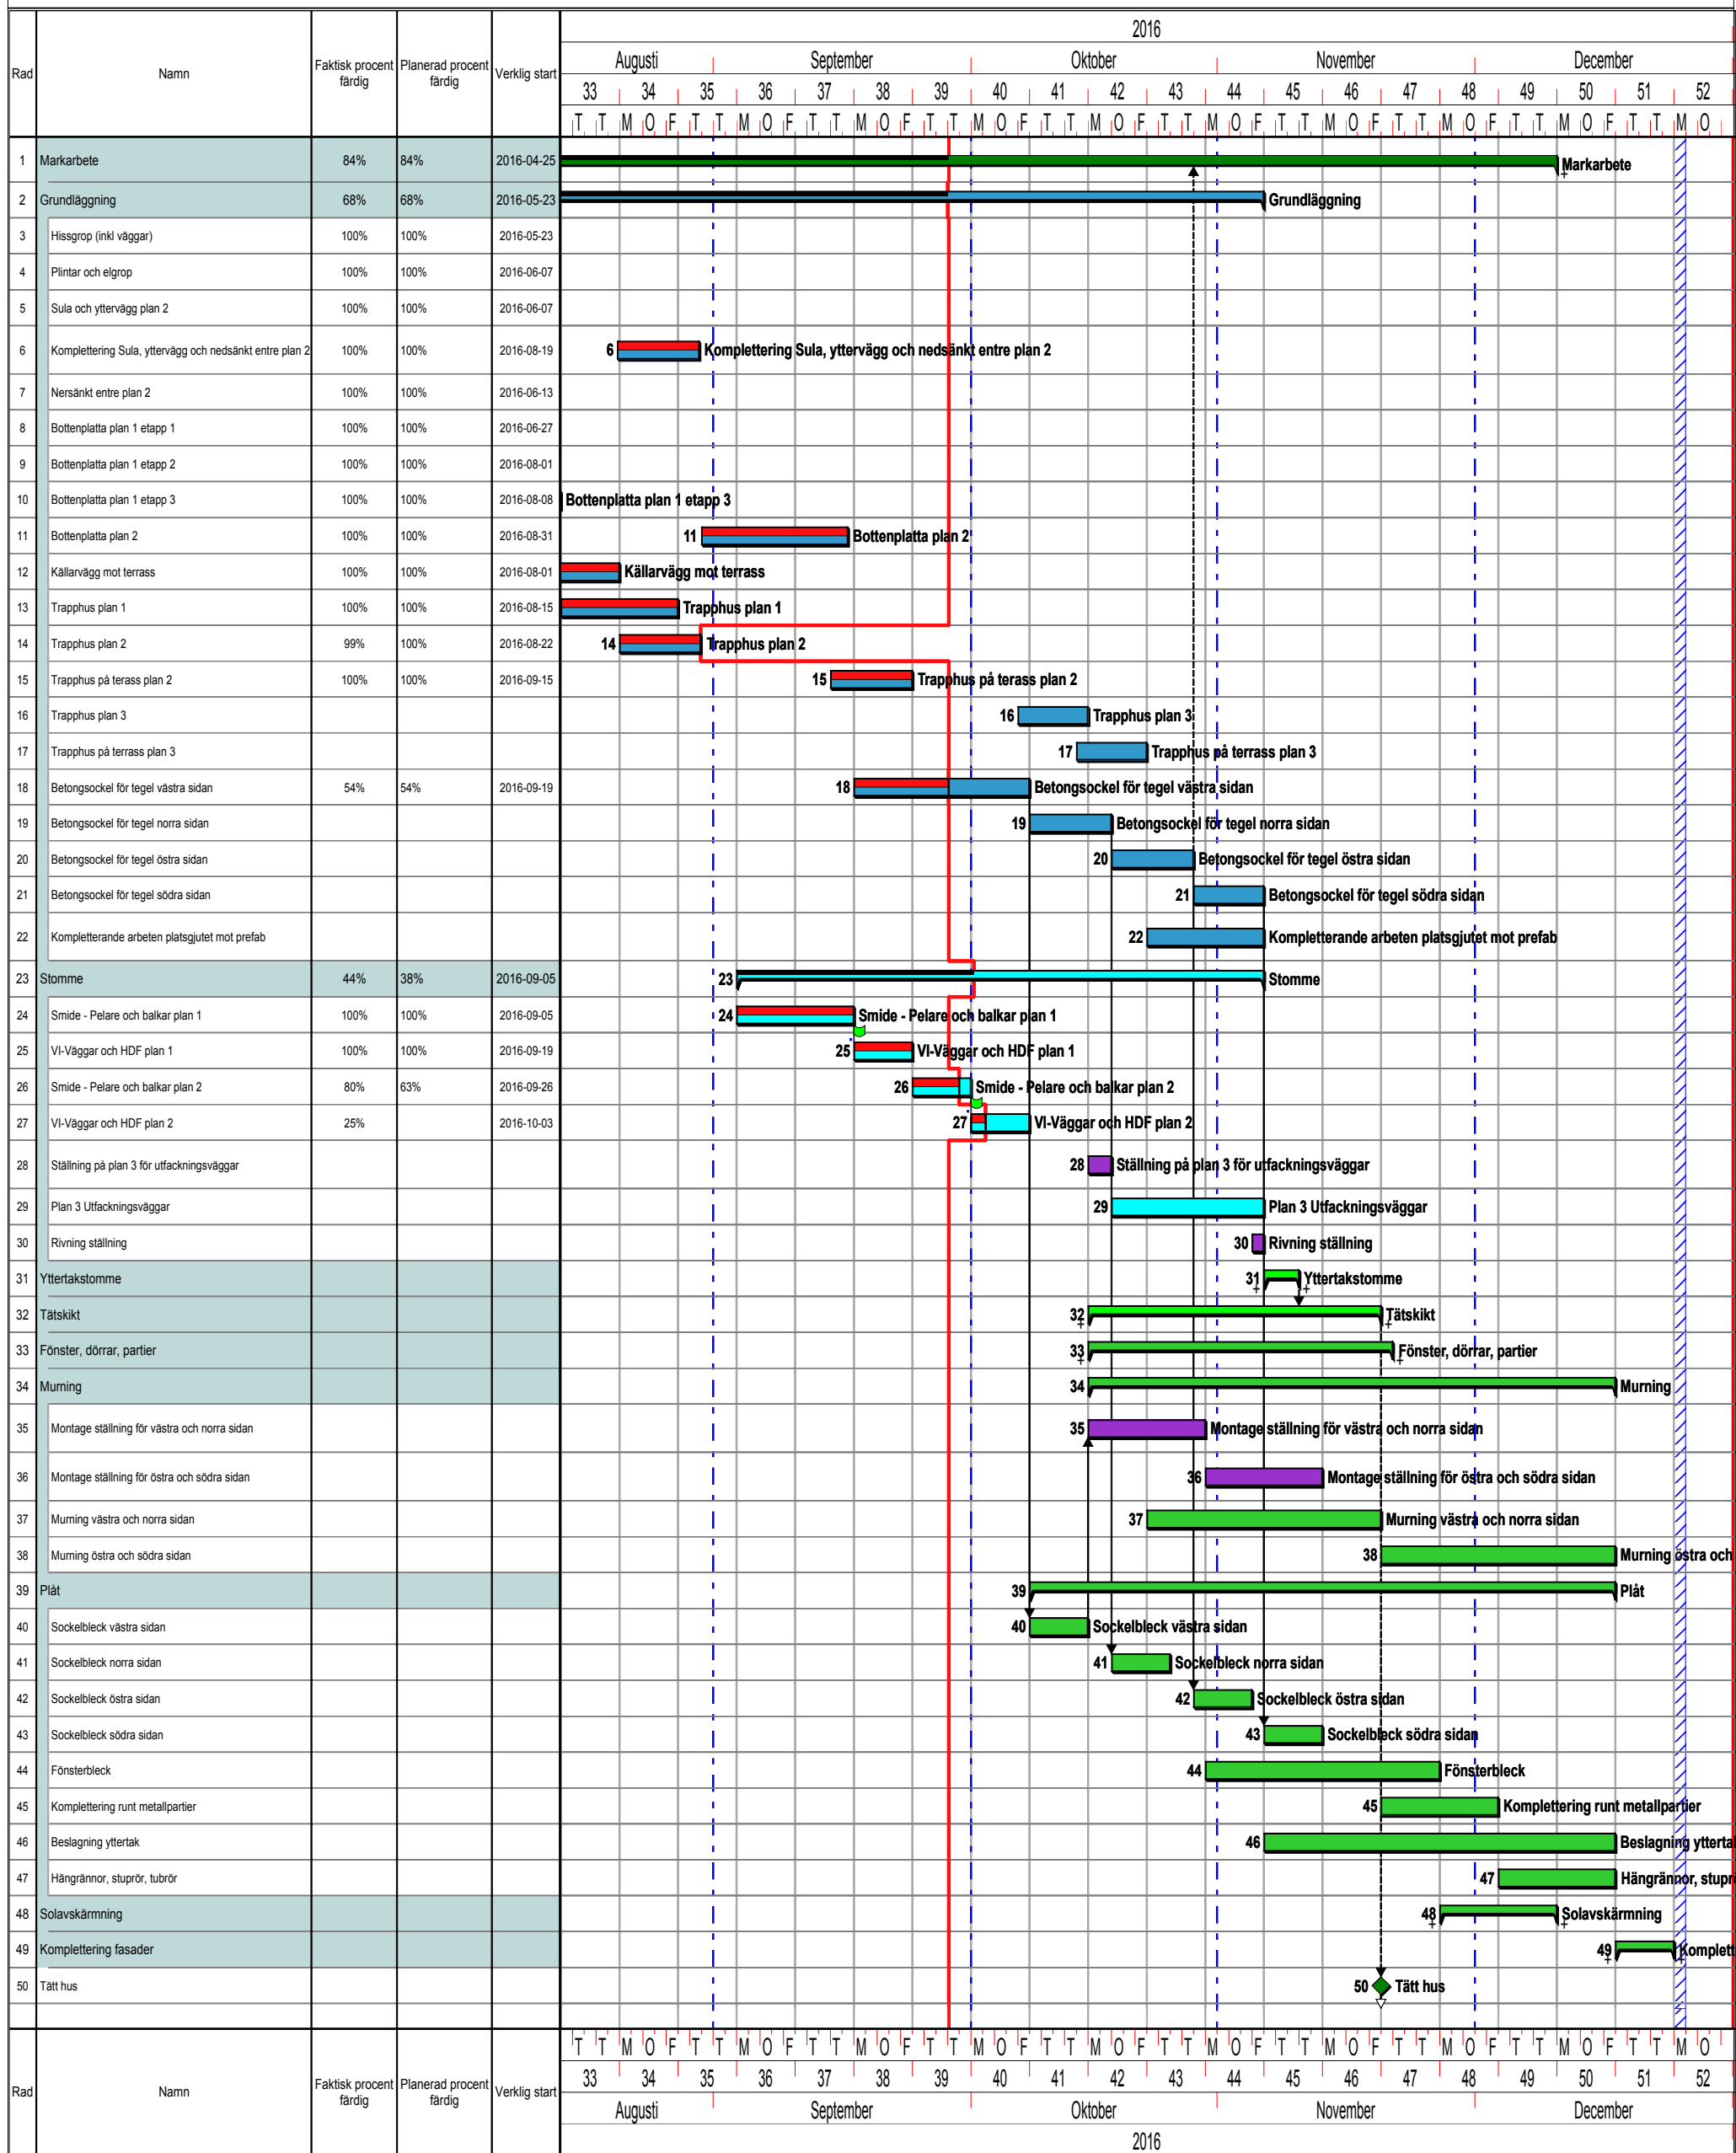

Bygghiss: 20 HUSUNDERBYGGNAD, 30 STOMME, 90 STÄLLNING, BYGGHISS, 40 YTTERTAK, 50 FASADER

Upprättad av:
Fastställd av:

Projektnummer: 7363076
Rev nr: 1

Kommentar:
Rev. kommentar:

Skapad datum: 2016-04-01
Rev. datum: 2016-04-01